

盛泰花园出入口人行道改造工程


施工图设计文件

兴 建 单 位：广州市番禺区市桥街沙圩一村股份合作经济社

设 计 号：_____

专 业：_____ 市 政

广州亚泰建筑设计院有限公司

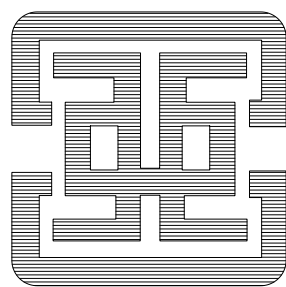


建筑工程甲级设计证书号：A144002161

市政工程乙级设计证书号：A244002168

城乡规划编制乙级证书编号：（粤）城规编（192017）号

2 0 2 1 年 0 6 月

序号	图 纸 名 称	图 号	规 格	附 注
1	封面		A3	
2	图纸目录		A4	
3	设计说明	SM-01	A2	
4	二座岗人行道平面图	SZ-01	A2	
5	十二座岗人行道平面图	SZ-02	A2	
6				
7				
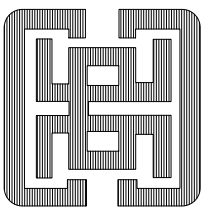

广州亚泰建筑设计院有限公司

建设单位	广州市番禺区市桥街沙坪一村股份合作经济社	设计号
工程名称	盛泰花园出入口人行道改造工程	日期 2021.06

设计	周泽静	邓永山	项目负责人	王 成	张利华	张利华
校 对	葛维毅	葛维毅	审 核	张利华	张利华	张利华
专业负责	邱明明	邱明明	审 定	王 成	王 成	王 成


图纸目录

第 1 页 共 1 页
修改版本

设计说明:

- 1.本工程为广州市番禺市桥街沙圩一村盛泰花园出入口人行道改造工程,原有为光面花岗岩人行道,且存在下沉、变形、开裂等现象。
- 2.工程内容为拆除及清理走原有人行道,包括:20厚光面麻石、30厚砂浆找平层,100厚C20混凝土垫层


并拆除及清理走原有路侧石，按下图大样新建人行道：
(尺寸面积详见平面图)

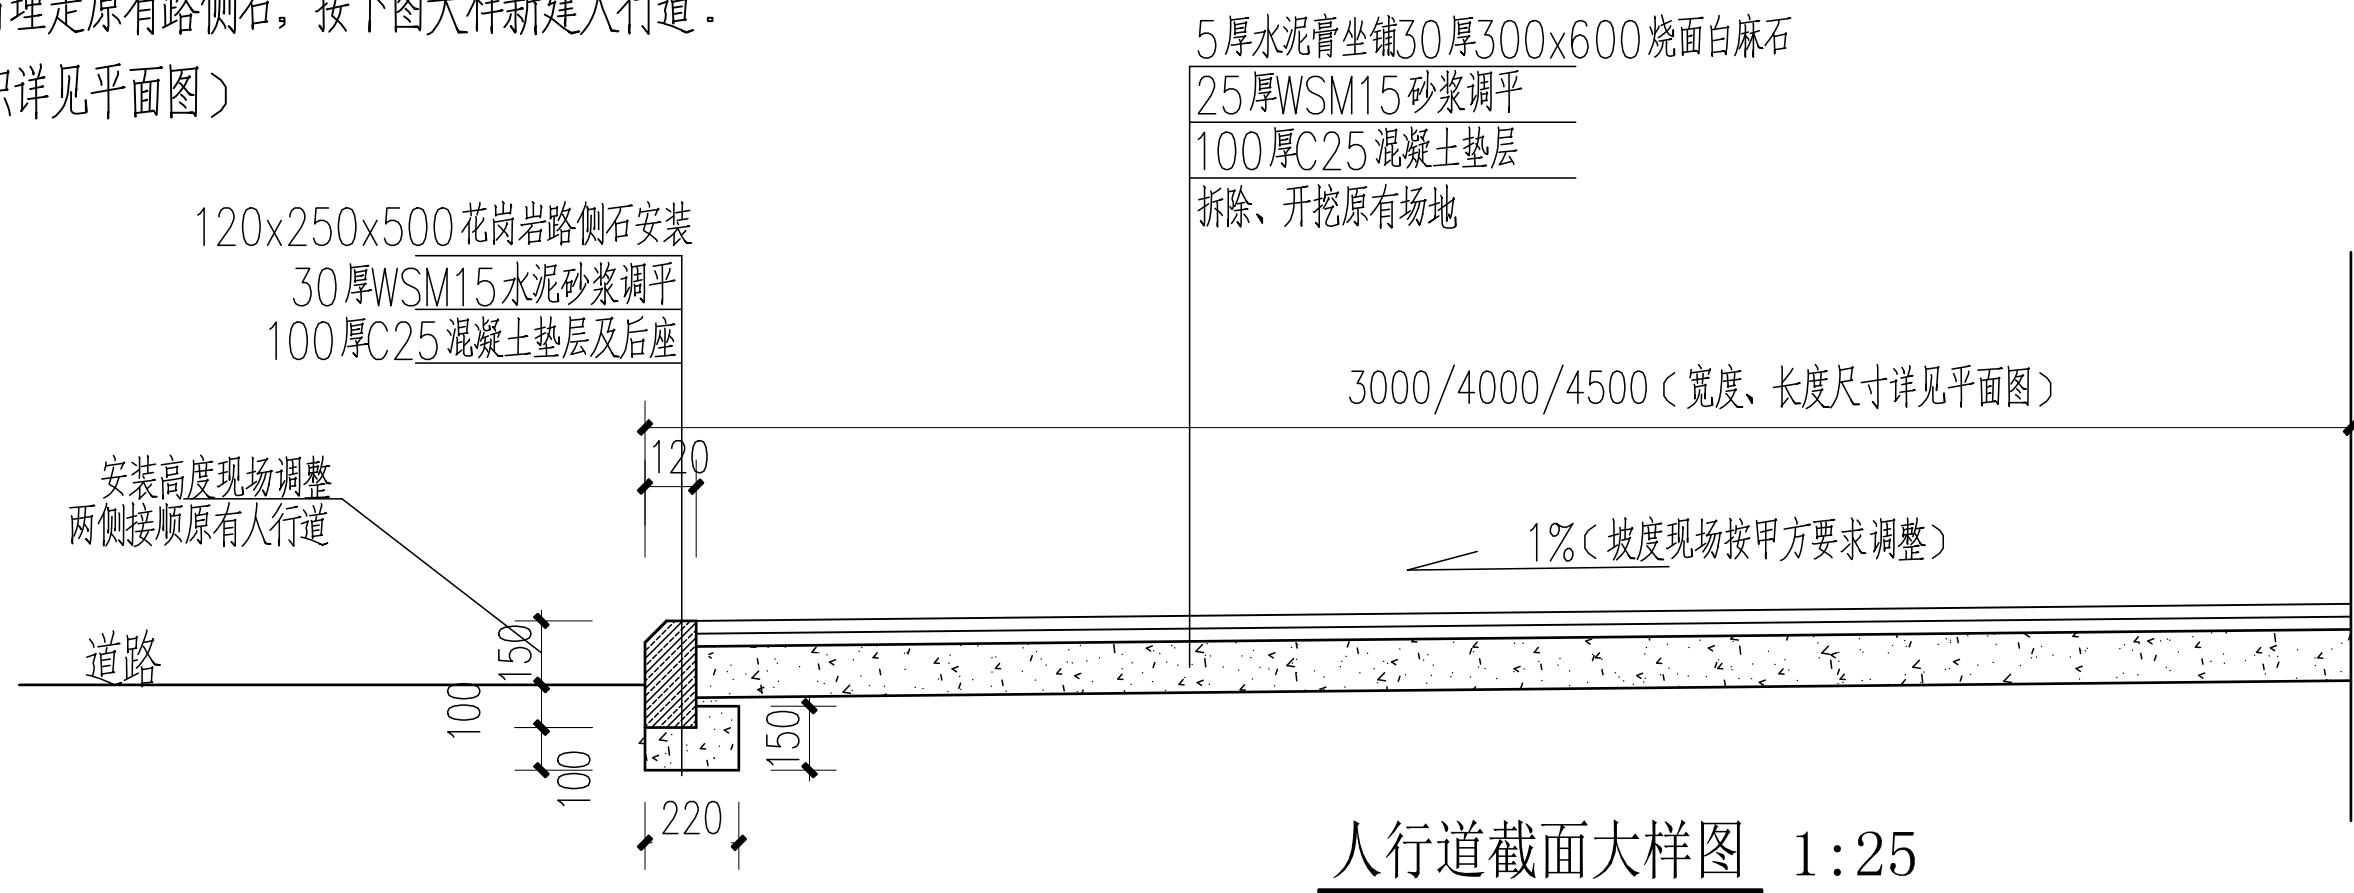


人行道截面大样图 1:25

特别说明：标高高差等必须按现场测量后调整，具体按甲方要求，并经确认后施工。

3. 人行道中的原有树树头(已砍伐,只剩树头)清挖走2株,按人行道修复路面,保留原有树4株,利用原有树孔围边条石按以下大样施工:

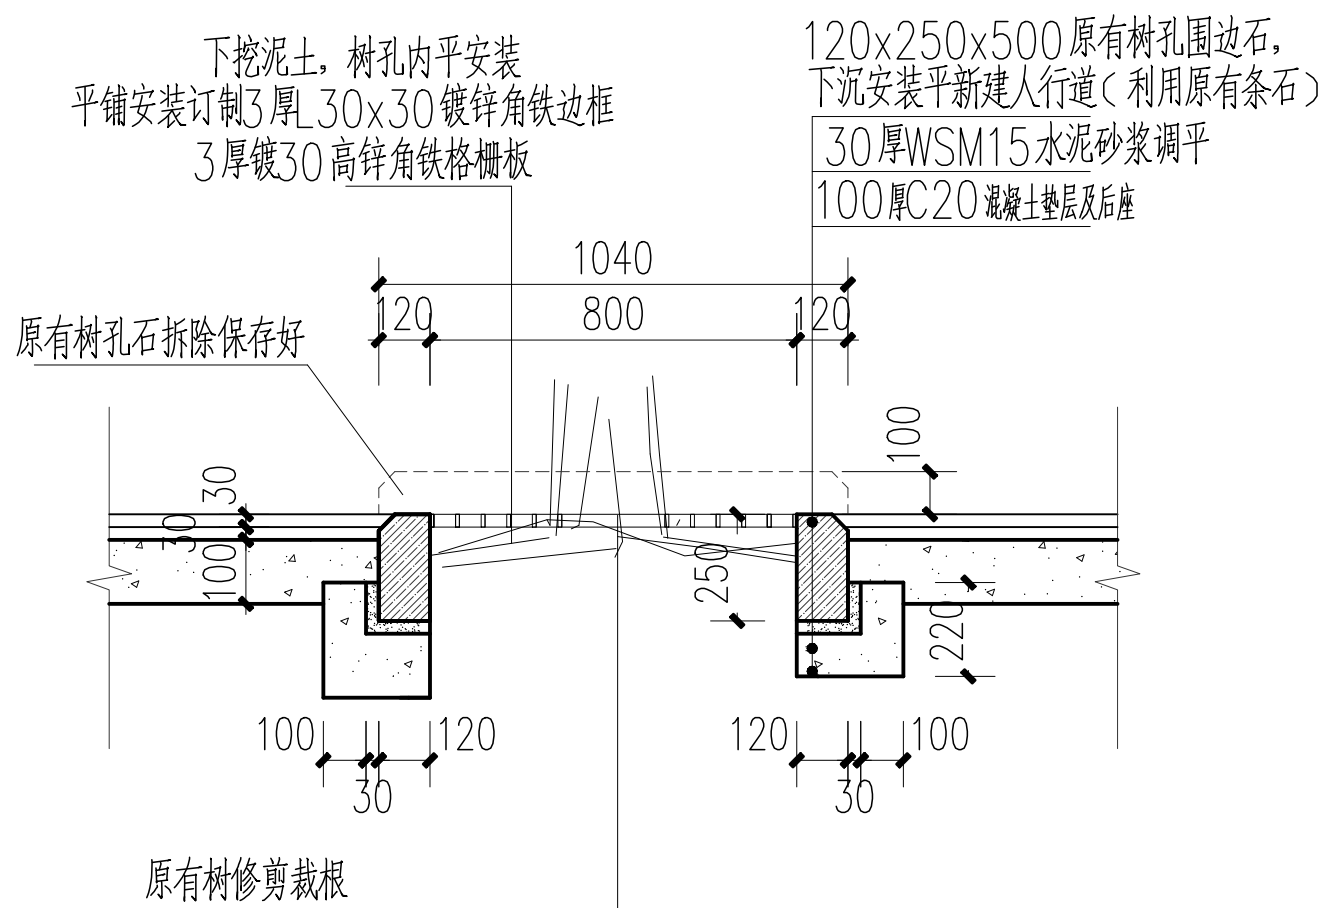


树孔截面大样图 1:25

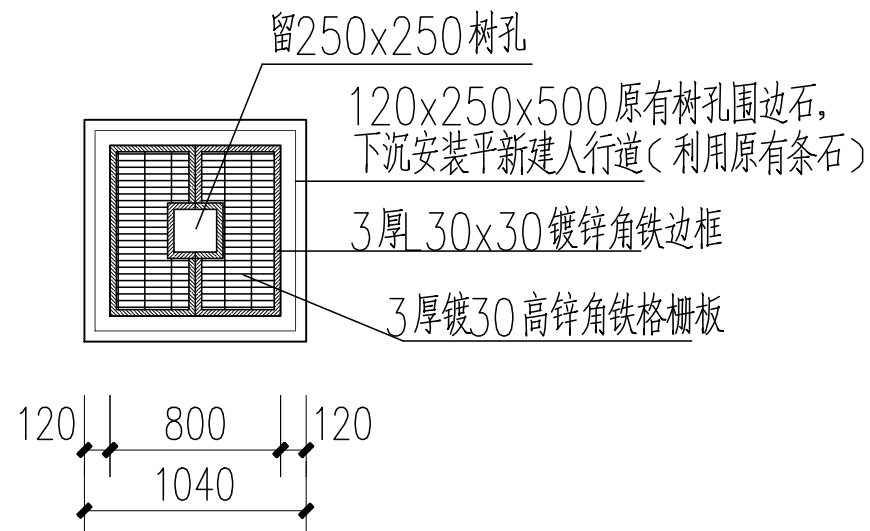


树孔平面图 1:50

4. 通道口做斜坡, 且采用路侧石下沉安装的做法, 按以下大样图施工:
(注: 斜坡为方便自行车上落, 非无障碍通道)

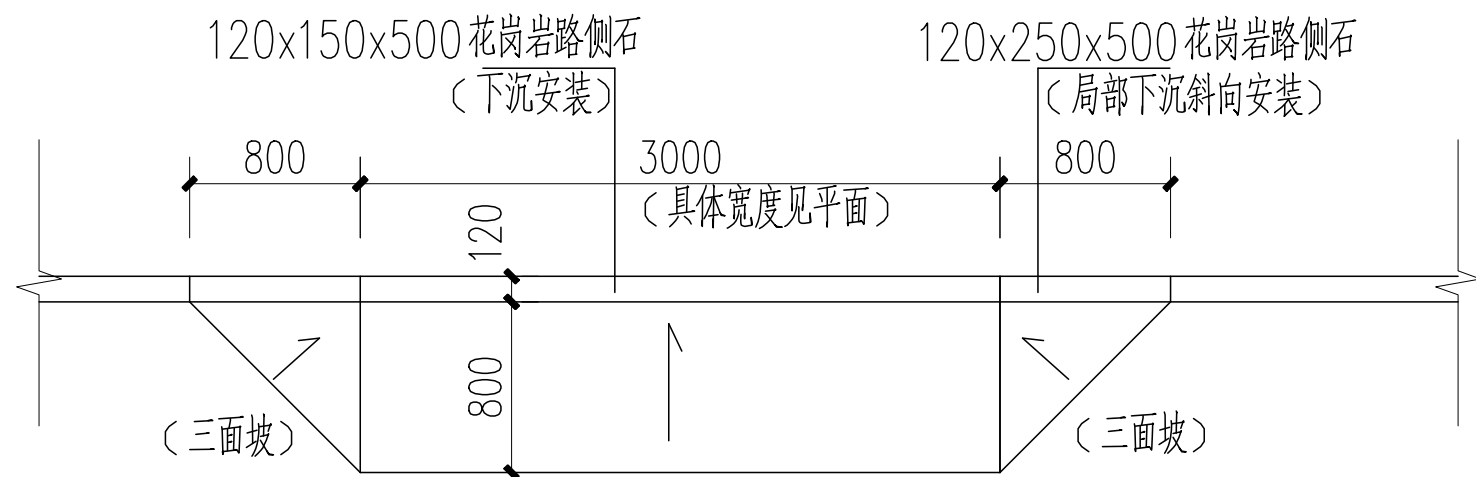


斜坡平面图 1:50

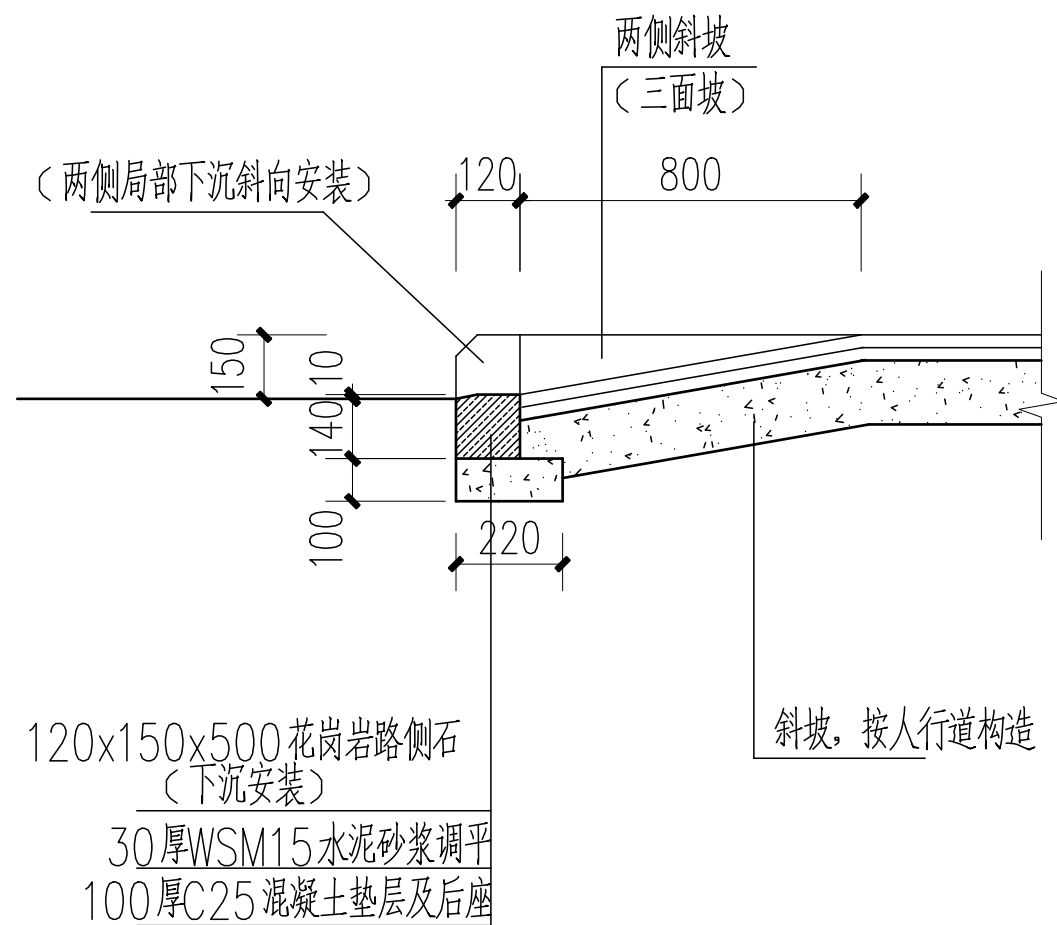

斜坡截面图 1:25

5. 迁移6米杆高路灯一枝, 重新做路灯基础, 并配套管线安装。

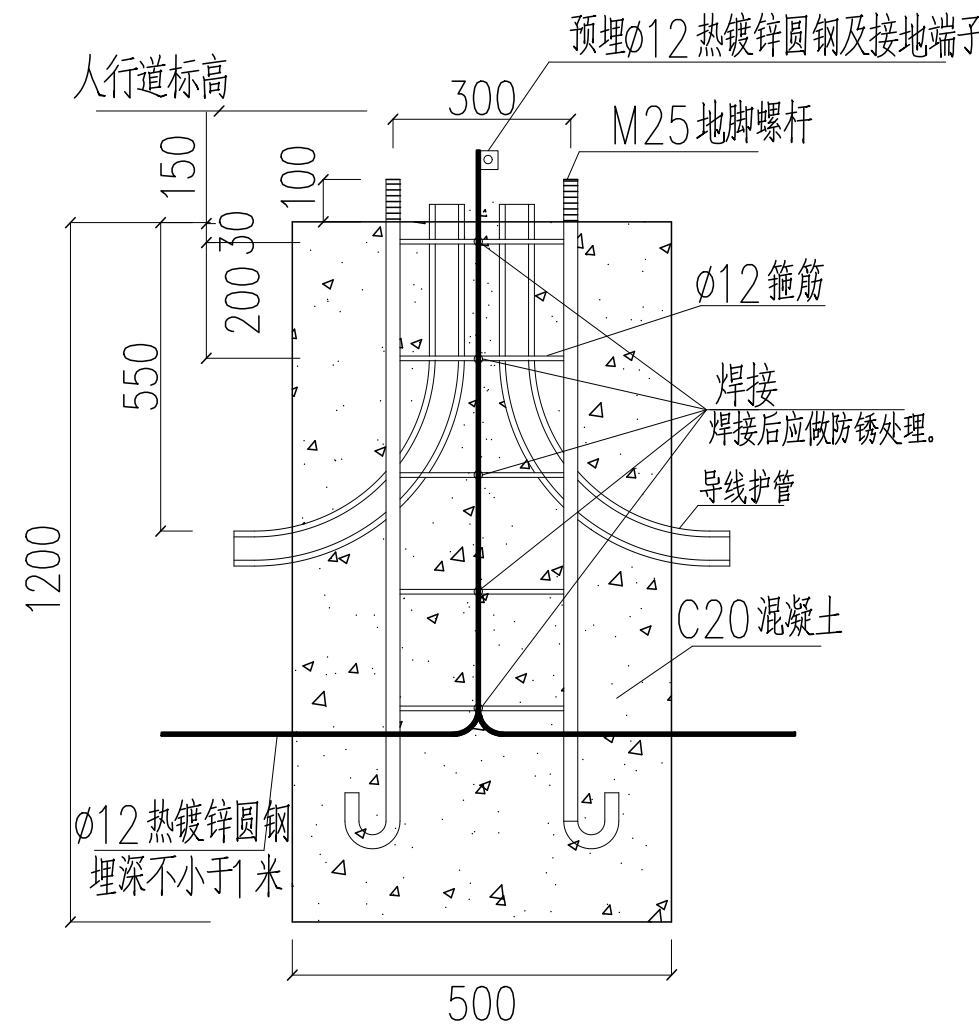

路灯基础图 1:25

6. 抬升更换700x700钢纤维混凝土井盖12个,抬升更换300x300钢纤维混凝土路灯井盖2个。

7. 二座岗外出入口混凝土斜坡改造, 详见图纸。

注册章

工程设计出图专用章

项目 名称	盛泰花园出入口人行道改造工程
-------	----------------

广州市番禺区市桥街沙圩一村股份合作经济社
兴建 单位

图	名	设计说明

图 别 市 政

图 号 SM-01

修改版本号

日期 2021.06

制 图 周泽静 周泽静

设计 周泽静 周泽静

专业负责人 邱明明

项目负责人 邱明明 

专业校对人 葛维毅 

审 核 人 张利华

审 定 人 王 成 

设计号

 广州亚泰建筑设计院有限公司

GUANGZHOU ASIA TOP ARCHITECTURAL DESIGNINSTITUTE CO.,LTD


建筑工程甲级设计证书号: A144002161

市政工程设计证书号: A244002168

城乡规划编制乙级证书编号: (粤) 城规编 (192017) 号

電話Tel. 020-84214620


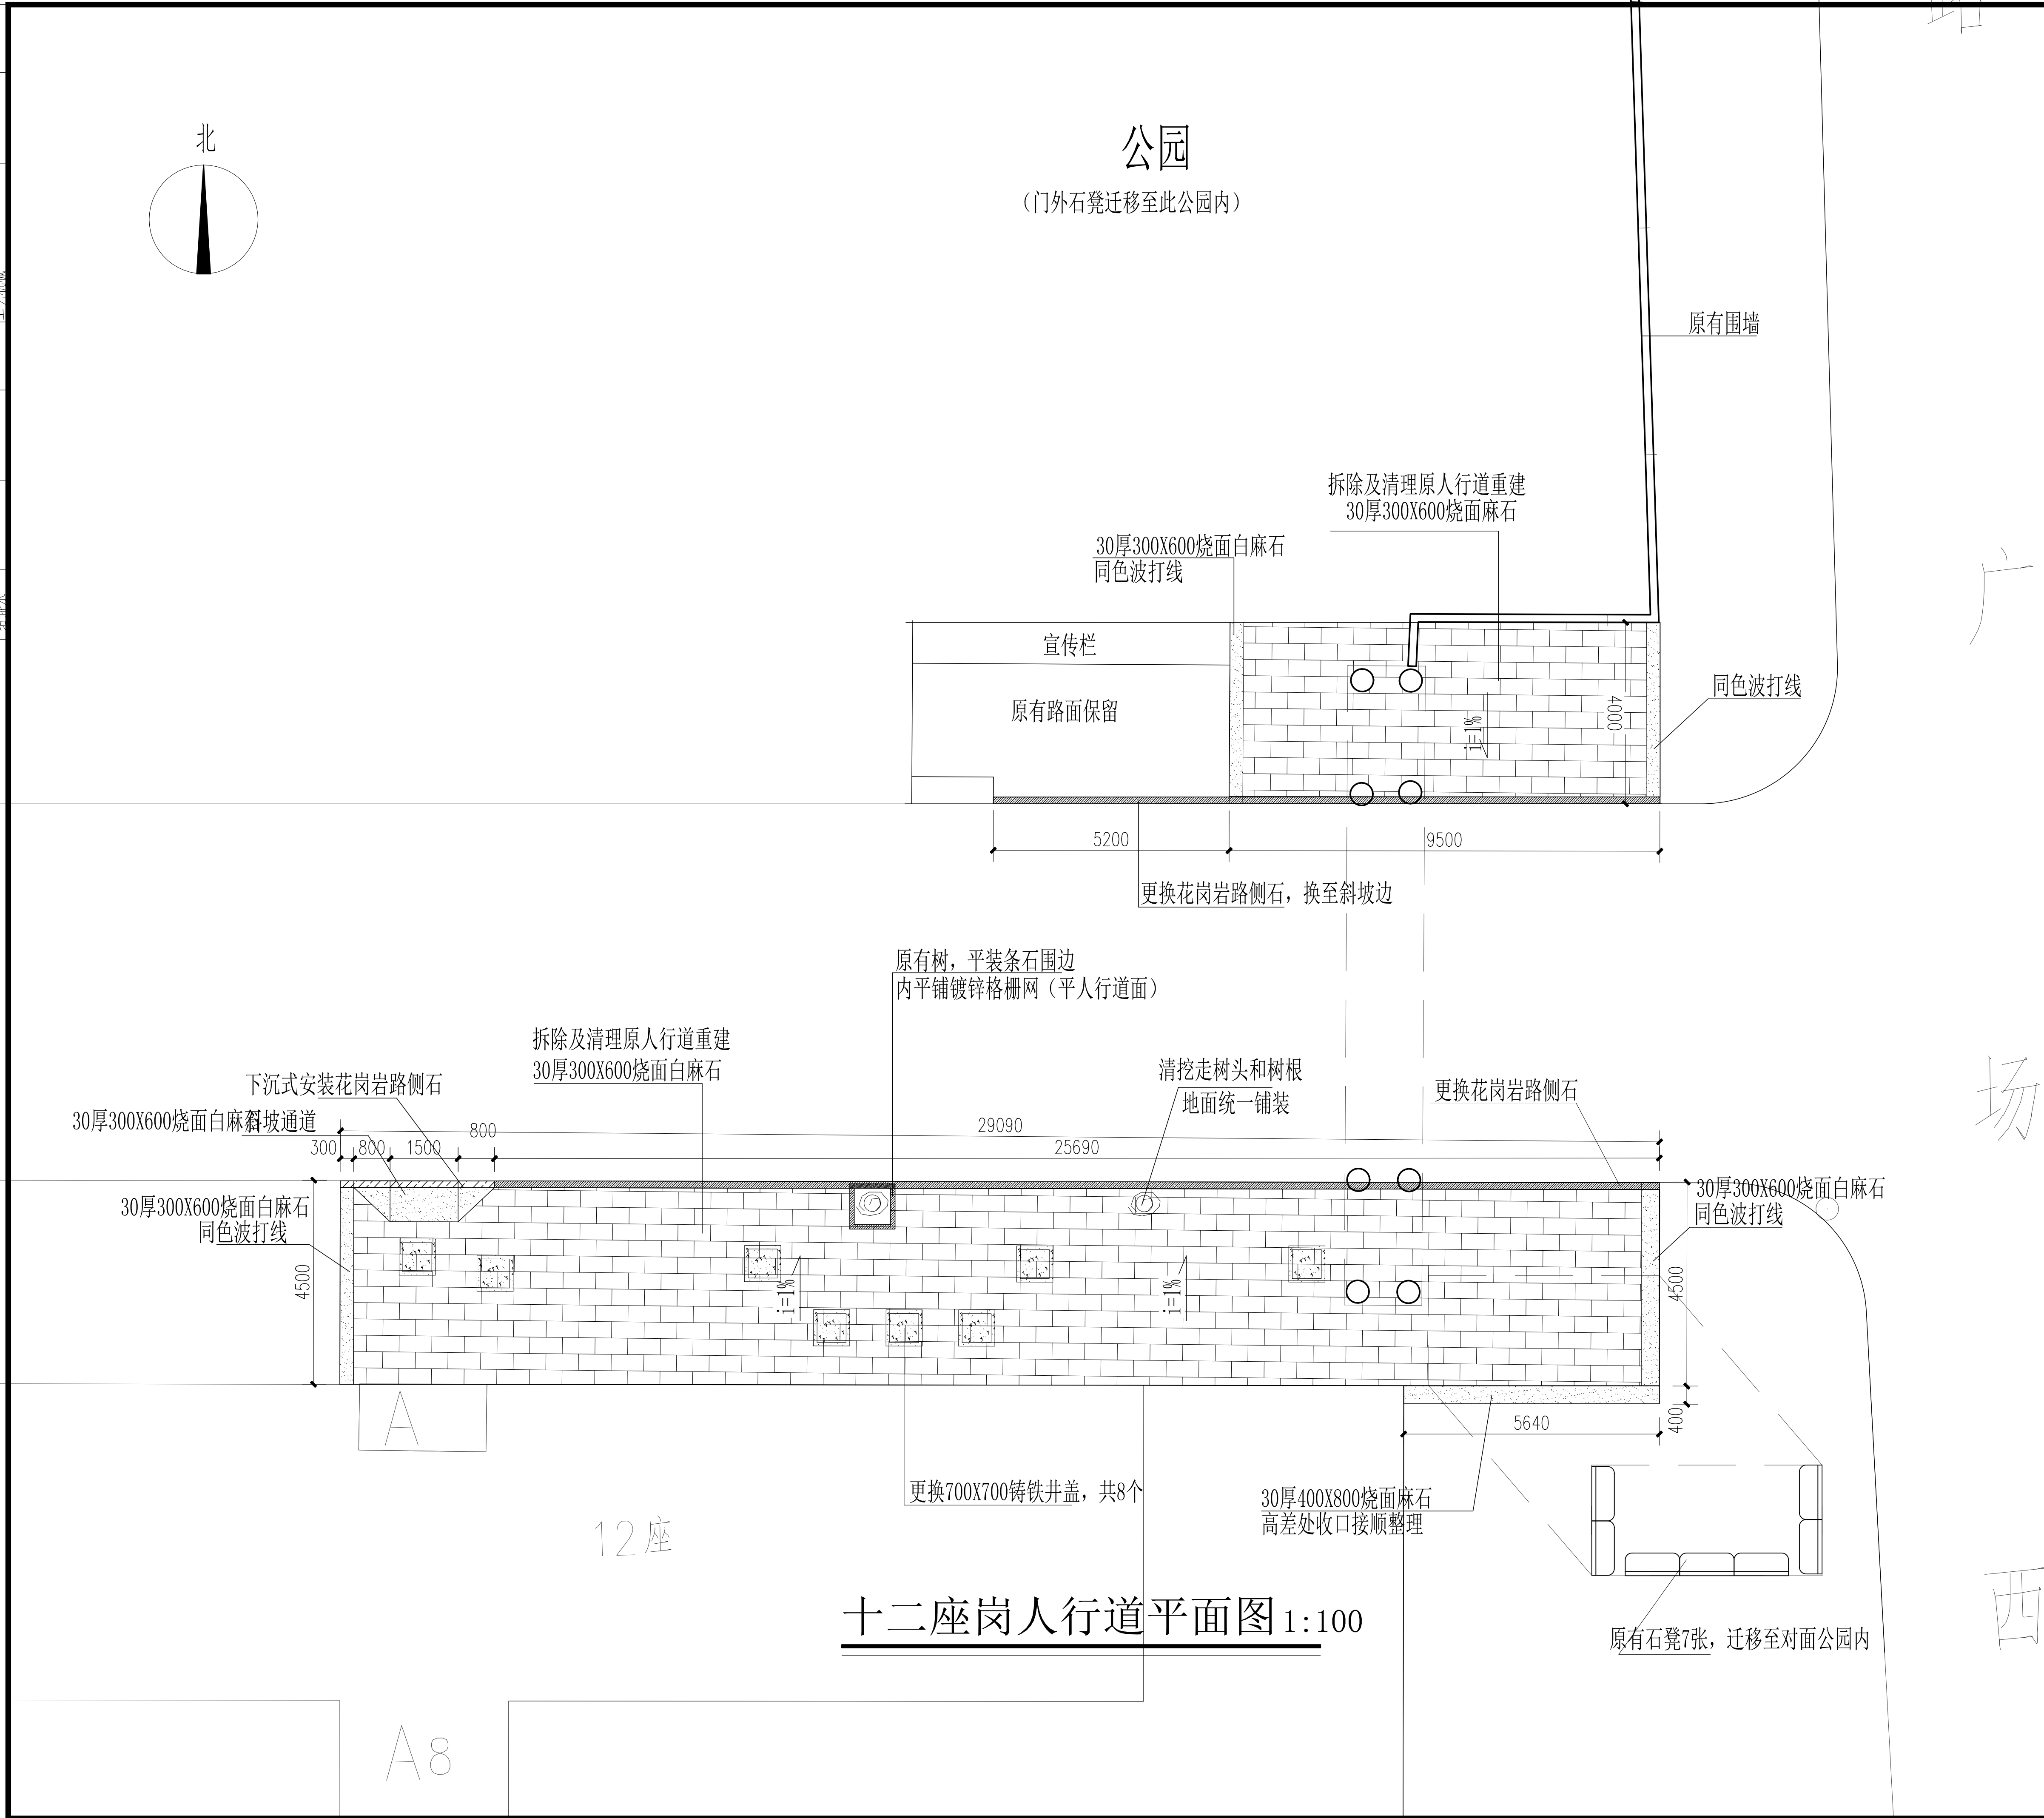[illegible]

注册章

工程设计出图专用章

项目 名称	盛泰花园出入口人行道改造工程
-------	----------------

广州市番禺区市桥街沙圩一村股份合作经济社
兴建 单位

图 名 十二座岗人行道平面图

图 别 市 政

图 号 SZ-02

修改版本号

日期 2021.06

制 图 周泽静 周泽静

设计 周泽静 周泽静

专业负责人 邱明明

项目负责人 邱明明 

专业校对人 葛维毅 

审 核 人 张利华

审 定 人 王 成 

设计号

 广州亚泰建筑设计院有限公司

GUANGZHOU ASIA TOP ARCHITECTURAL DESIGNINSTITUTE CO.,LTD

建筑工程甲级设计证书号: A144002161

市政工程乙级设计证书号: A244002168

城乡规划编制乙级证书编号: (粤) 城规编 (192017) 号

电话Tel: 020-84214629

电子文件名:

图纸版权属设计单位所有,未经许可,外人及外单位不得翻印复制作为其他工程之用。